
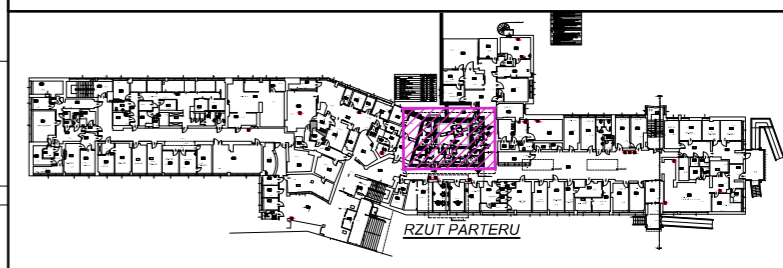
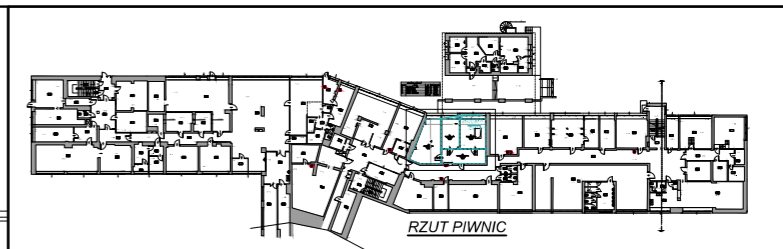


Zestawienie powierzchni				
Numer	Nazwa	m2	Wys	Kubatura
01	Pom. techniczne RMI	36.39	3	109.17
02	Wentylatorownia	18.36	3	55.08
03	Magazyn szpitala	26.65	3	79.95
04	Korytarz wewnętrzny	21.72	3	65.16
		103.12		309.36

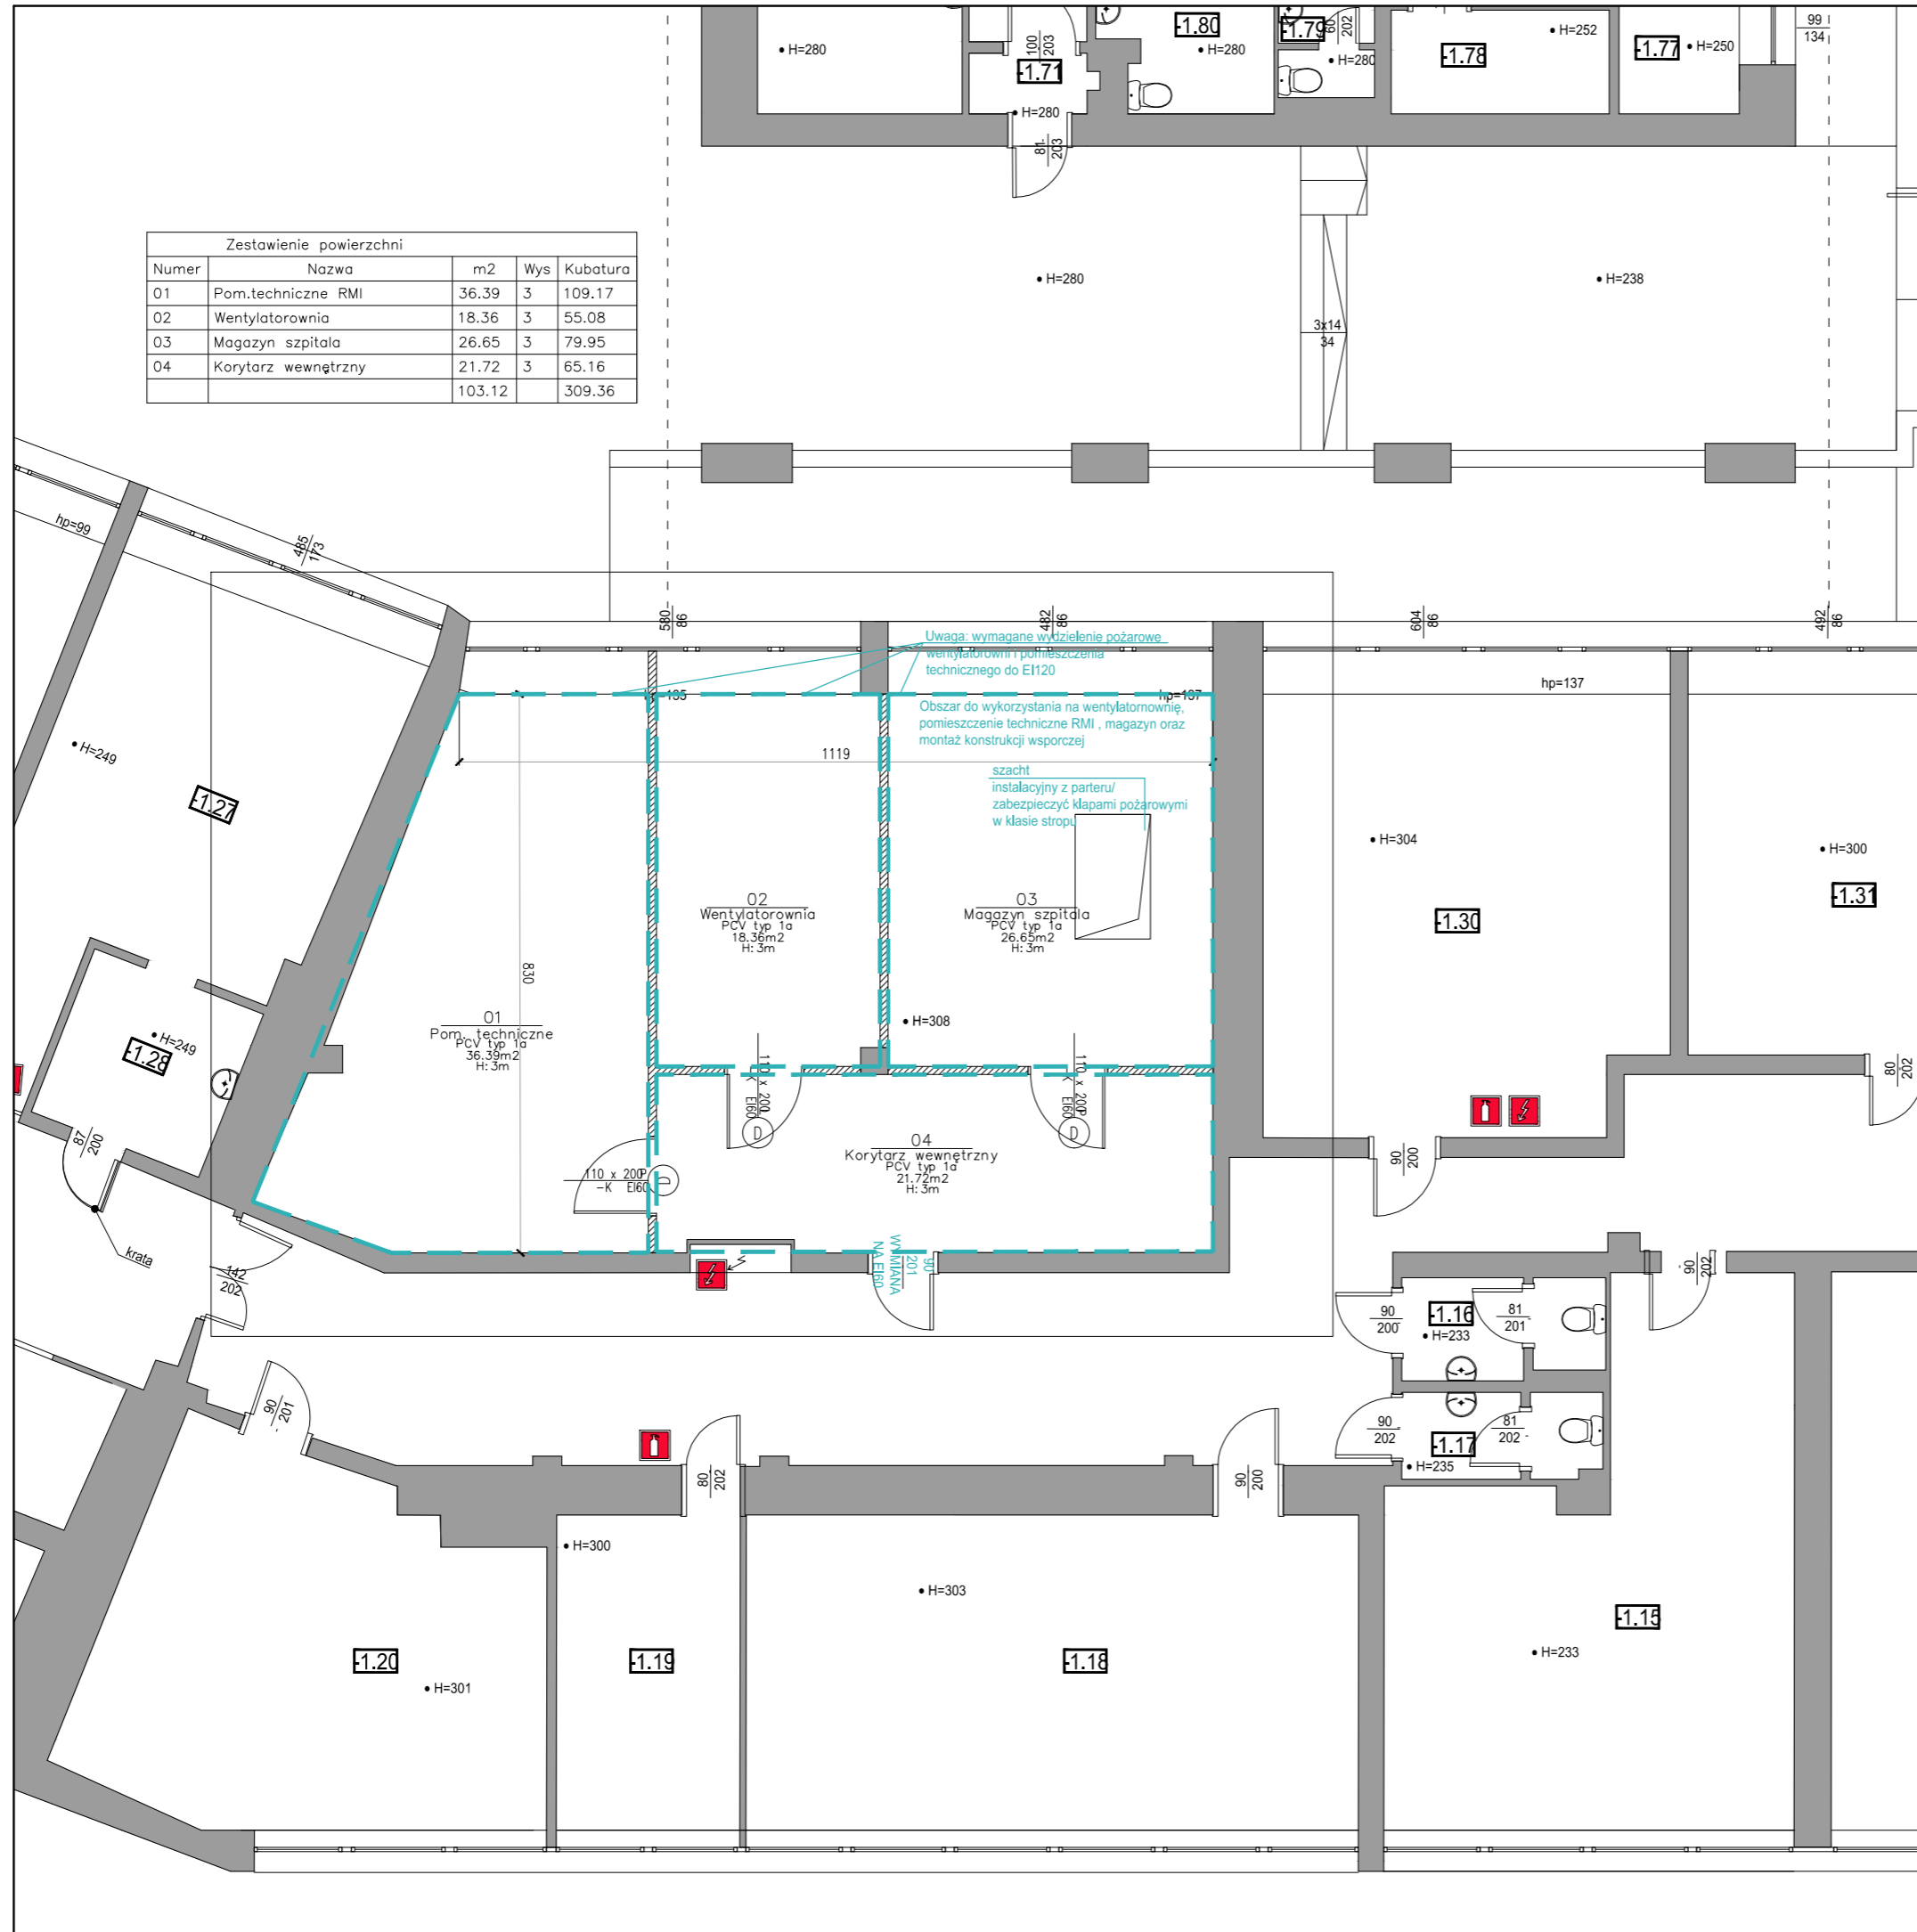

<p>UWAGA! WSZYSTKIE WYMIARY SPRAWDZIĆ NA BUDOWIE</p>		
<p>Biuro projektów:</p>		<p>Sp. z o.o. ul. Karpia 13c 61-619 Poznań</p>
<p>Investor / adres inwestycji: Szpital MSWiA ul. Dojazd 34 60-631 Poznań</p>		
<p>Temat: Koncepcja funkcjonalno – przestrzenna adaptacji pomieszczeń szpitala dla potrzeb Pracowni Rezonansu Magnetycznego</p>		
<p>Projektant: mgr inż. arch. Małgorzata Sadowska</p>	<p>Upr.bud: 7131/31/P/2003</p>	<p>Podpis:</p>
<p>Stadium opracowania: Koncepcja</p>	<p>Data opracowania: 04.2019r.</p>	<p>Skala: 1:100</p>
<p>Rysunek: Rzut piwnic</p>		<p>Branża: Architektura A/04</p>