

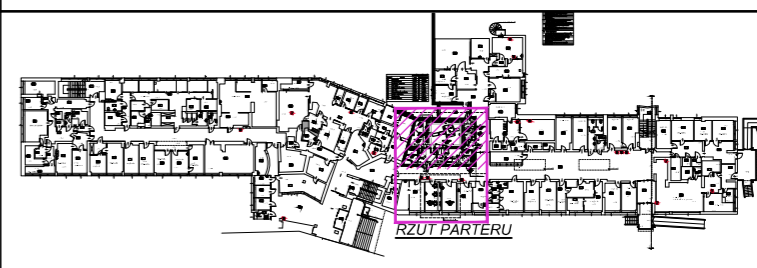
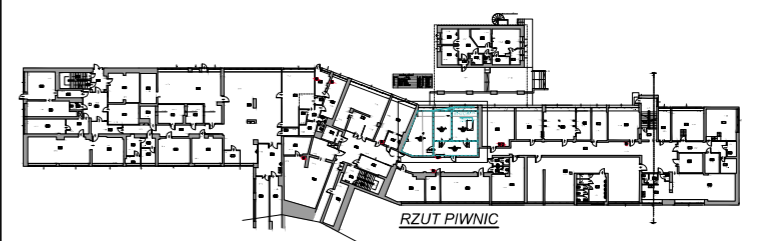


Zestawienie powierzchni				
Numer	Nazwa	m2	Wys	Kubatura
01	Sterownia	13.51	3	40.53
02	Pracownia rmi	35.31	3	105.93
03	Łazienka personelu	3.27	3	9.81
04	Wc pers.	2.66	3	7.98
05	Komunikacja wewn.	6.42	3	19.26
06	Wc nps	3.96	3	11.88
07	Przygotowanie pacjenta	19.98	3	59.94
08	Pom. Techniczne	4.10	3	12.3
09	Opisowania	16.12	3	48.36
10	Pokój socjalny	14.46	3	43.38
		119.78		359.37

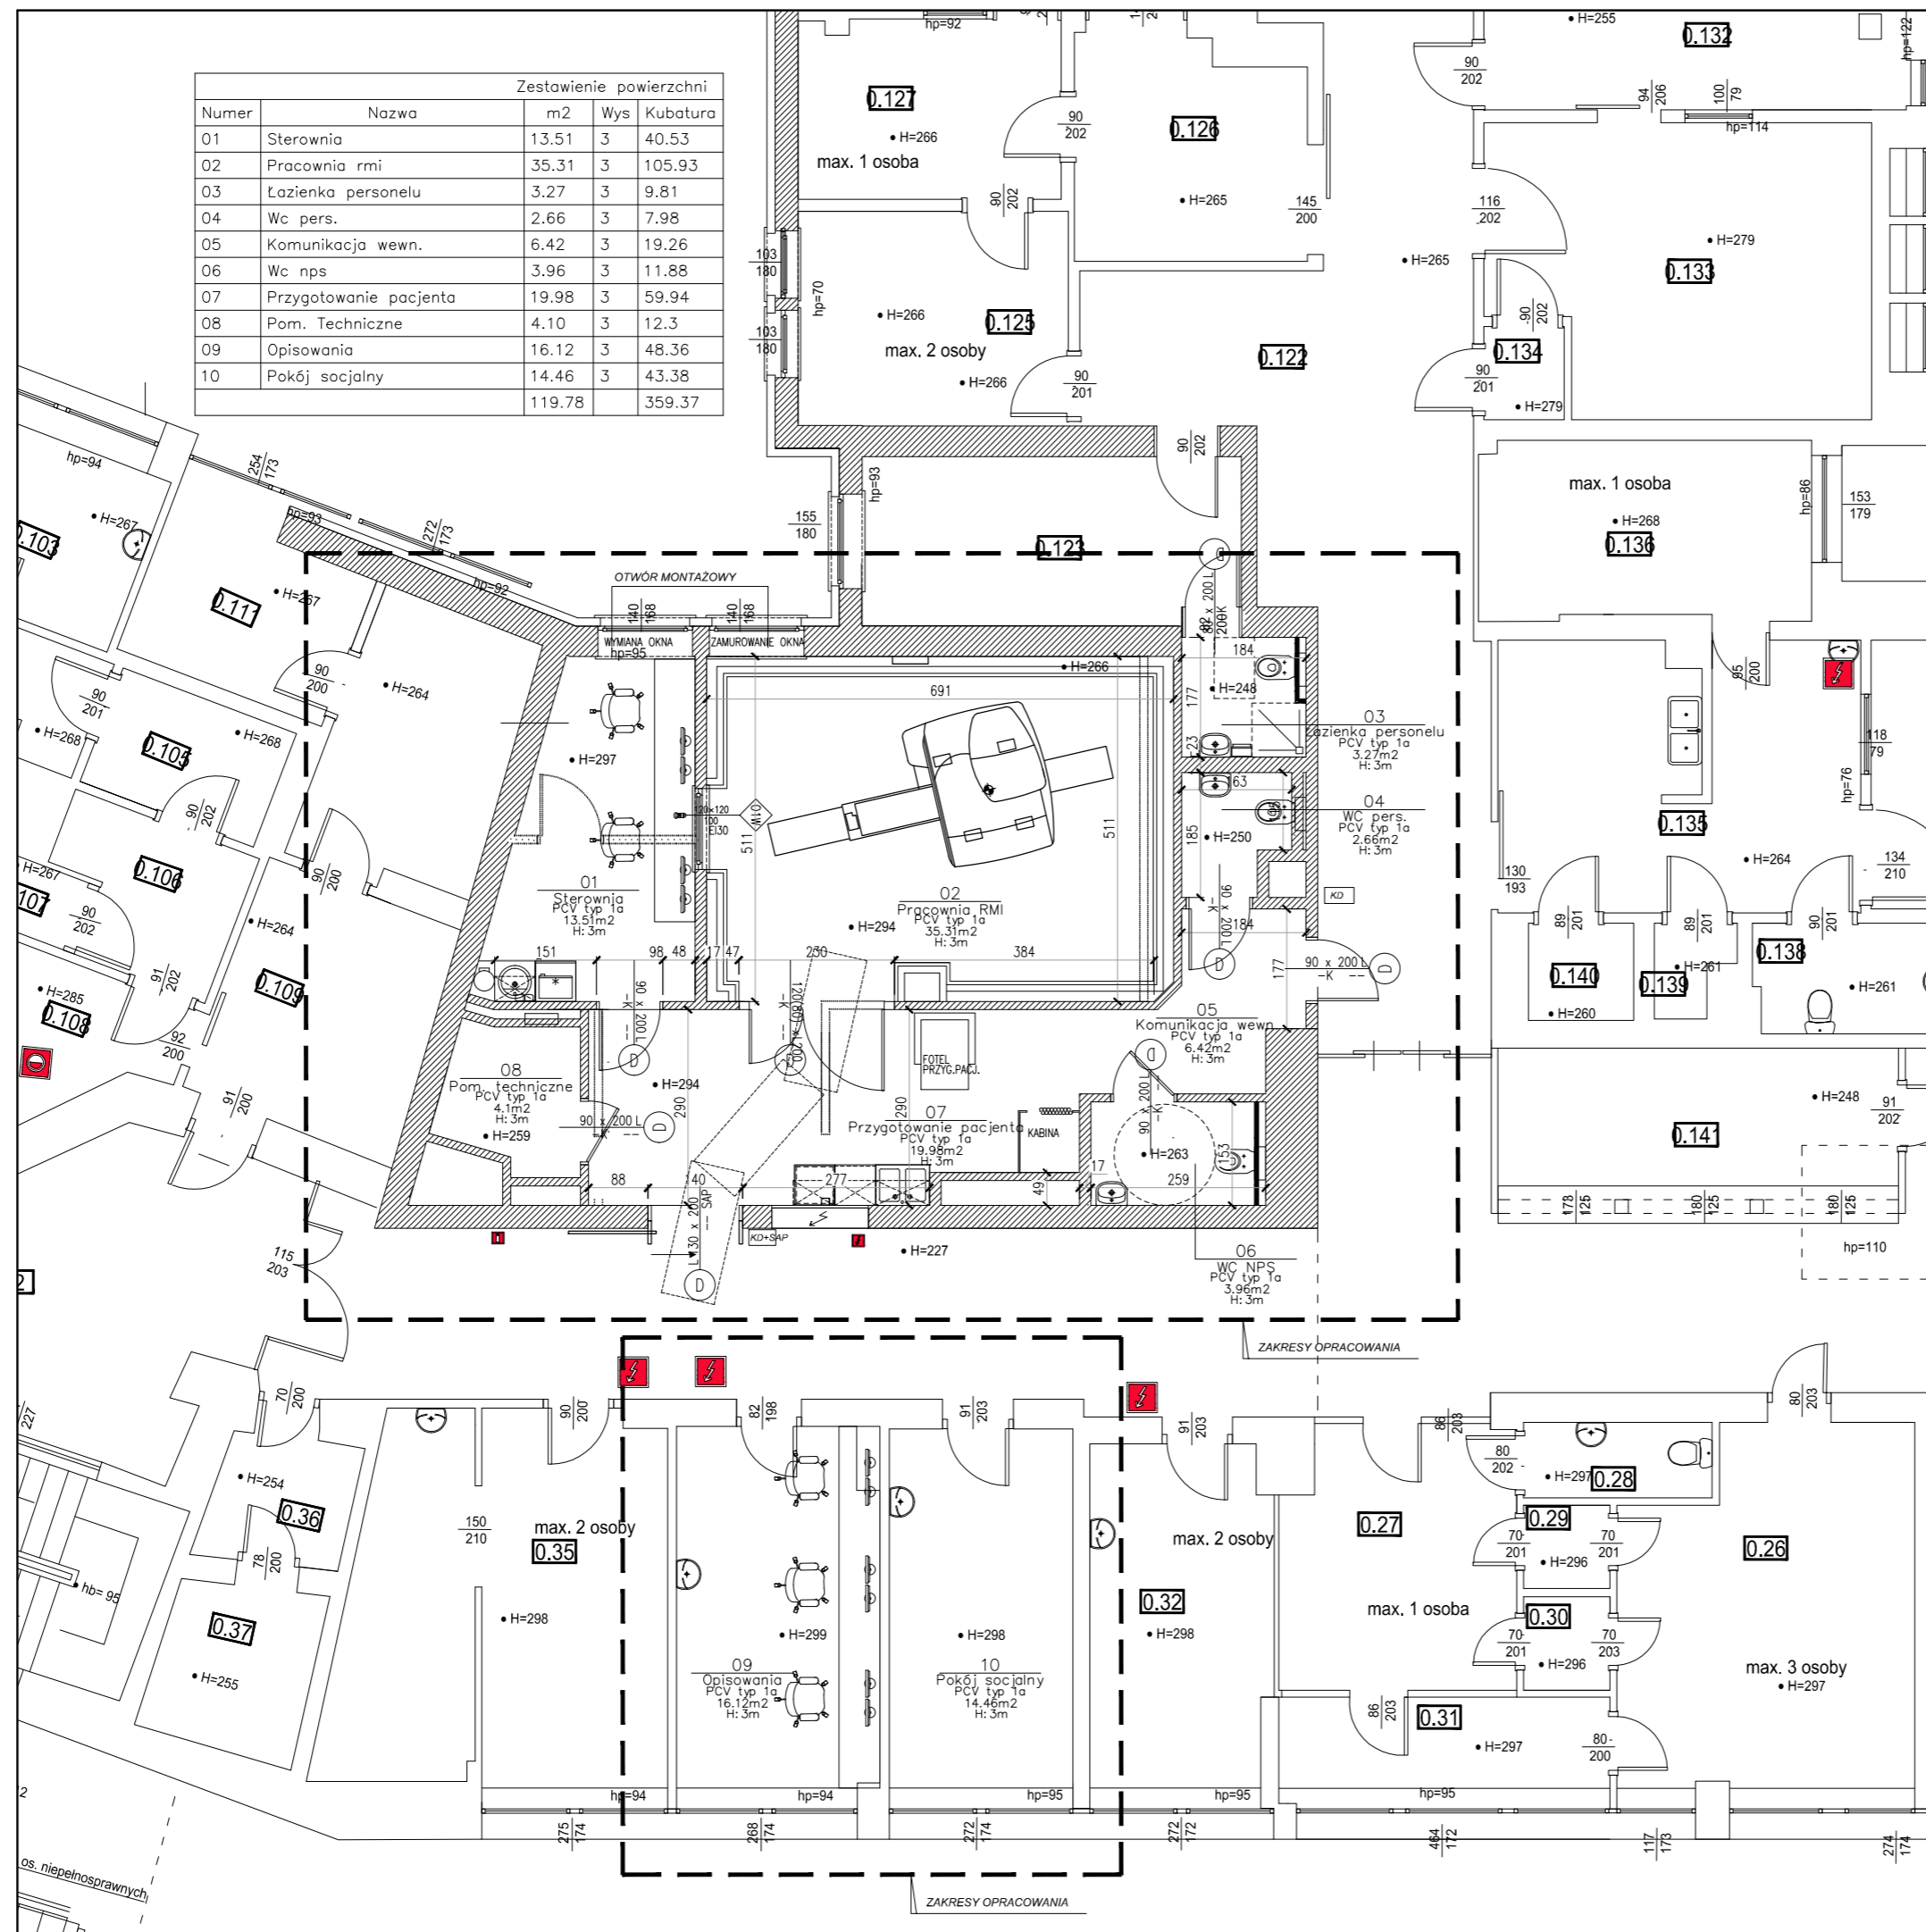

UWAGA!
WSZYSTKIE WYMIARY SPRAWDZIĆ NA BUDOWIE

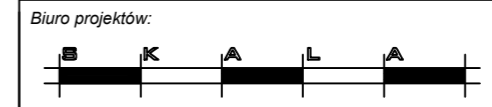

Sp. z o.o.
ul. Karpia 13c
61-619 Poznań

Biuro projektów:
Inwestor / adres inwestycji:
Szpital MSWiA
ul. Dojazd 34
60-631 Poznań

Temat:
Koncepcja funkcjonalno - przestrzenna adaptacji pomieszczeń szpitala dla potrzeb Pracowni Rezonansu Magnetycznego

Projektant:
mgr inż. arch.
Małgorzata Sadowska

Upr.bud:
7131/31/P/2003

Podpis:

Stadium opracowania:
Koncepcja

Data opracowania:
04.2019r.

Skala:
1:100

Rysunek:
Rzut parteru

Branża: Architektura
A/05