
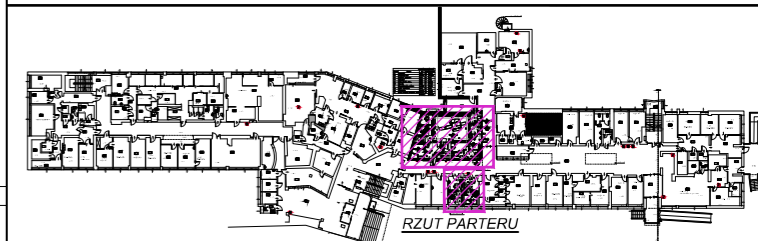


Zestawienie powierzchni				
Numer	Nazwa	m2	Wys	Kubatura
01	Pom.techniczne RMI	36.39	3	109.17
02	Wentylatorownia	18.36	3	55.08
03	Magazyn szpitala	26.65	3	79.95
04	Korytarz wewnętrzny	21.72	3	65.16
		103.12		309.36

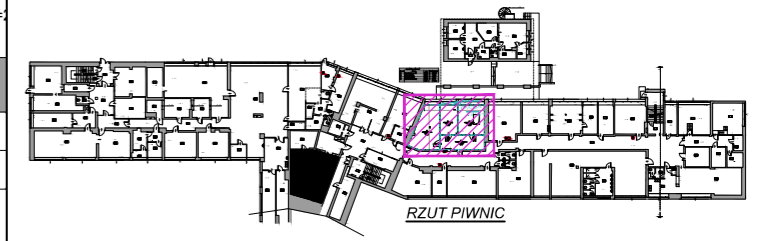


Uwaga: wymagane wydzielenie pożarowe wentylatorowni i pomieszczenia technicznego do EI120

Obszar do wykorzystania na wentylatorownię, pomieszczenie techniczne RMI, magazyn oraz montaż konstrukcji wsporczej

szacht instalacyjny z parteru/ zabezpieczyć kłapami pożarowymi w Masie stropu

UWAGA!
WSZYSTKIE WYMIARY SPRAWDZIĆ NA BUDOWIE

Biuro projektów:

 Sp. z o.o.
 ul. Karpią 13c
 61-619 Poznań

Inwestor / adres inwestycji:
 Szpital MSWiA
 ul. Dojazd 34
 60-631 Poznań

Temat:
 Koncepcja funkcjonalno – przestrzenna adaptacji pomieszczeń szpitala dla potrzeb Pracowni Rezonansu Magnetycznego

Projektant: mgr inż. arch. Małgorzata Sadowska	Upr.bud: 7131/31/P/2003	Podpis:
--	----------------------------	---------

Stadium opracowania: Koncepcja	Data opracowania: 07.2019r.	Skala: 1:100
-----------------------------------	--------------------------------	-----------------

Rysunek: Rzut piwnic	Branża: Architektura A/04
-------------------------	------------------------------