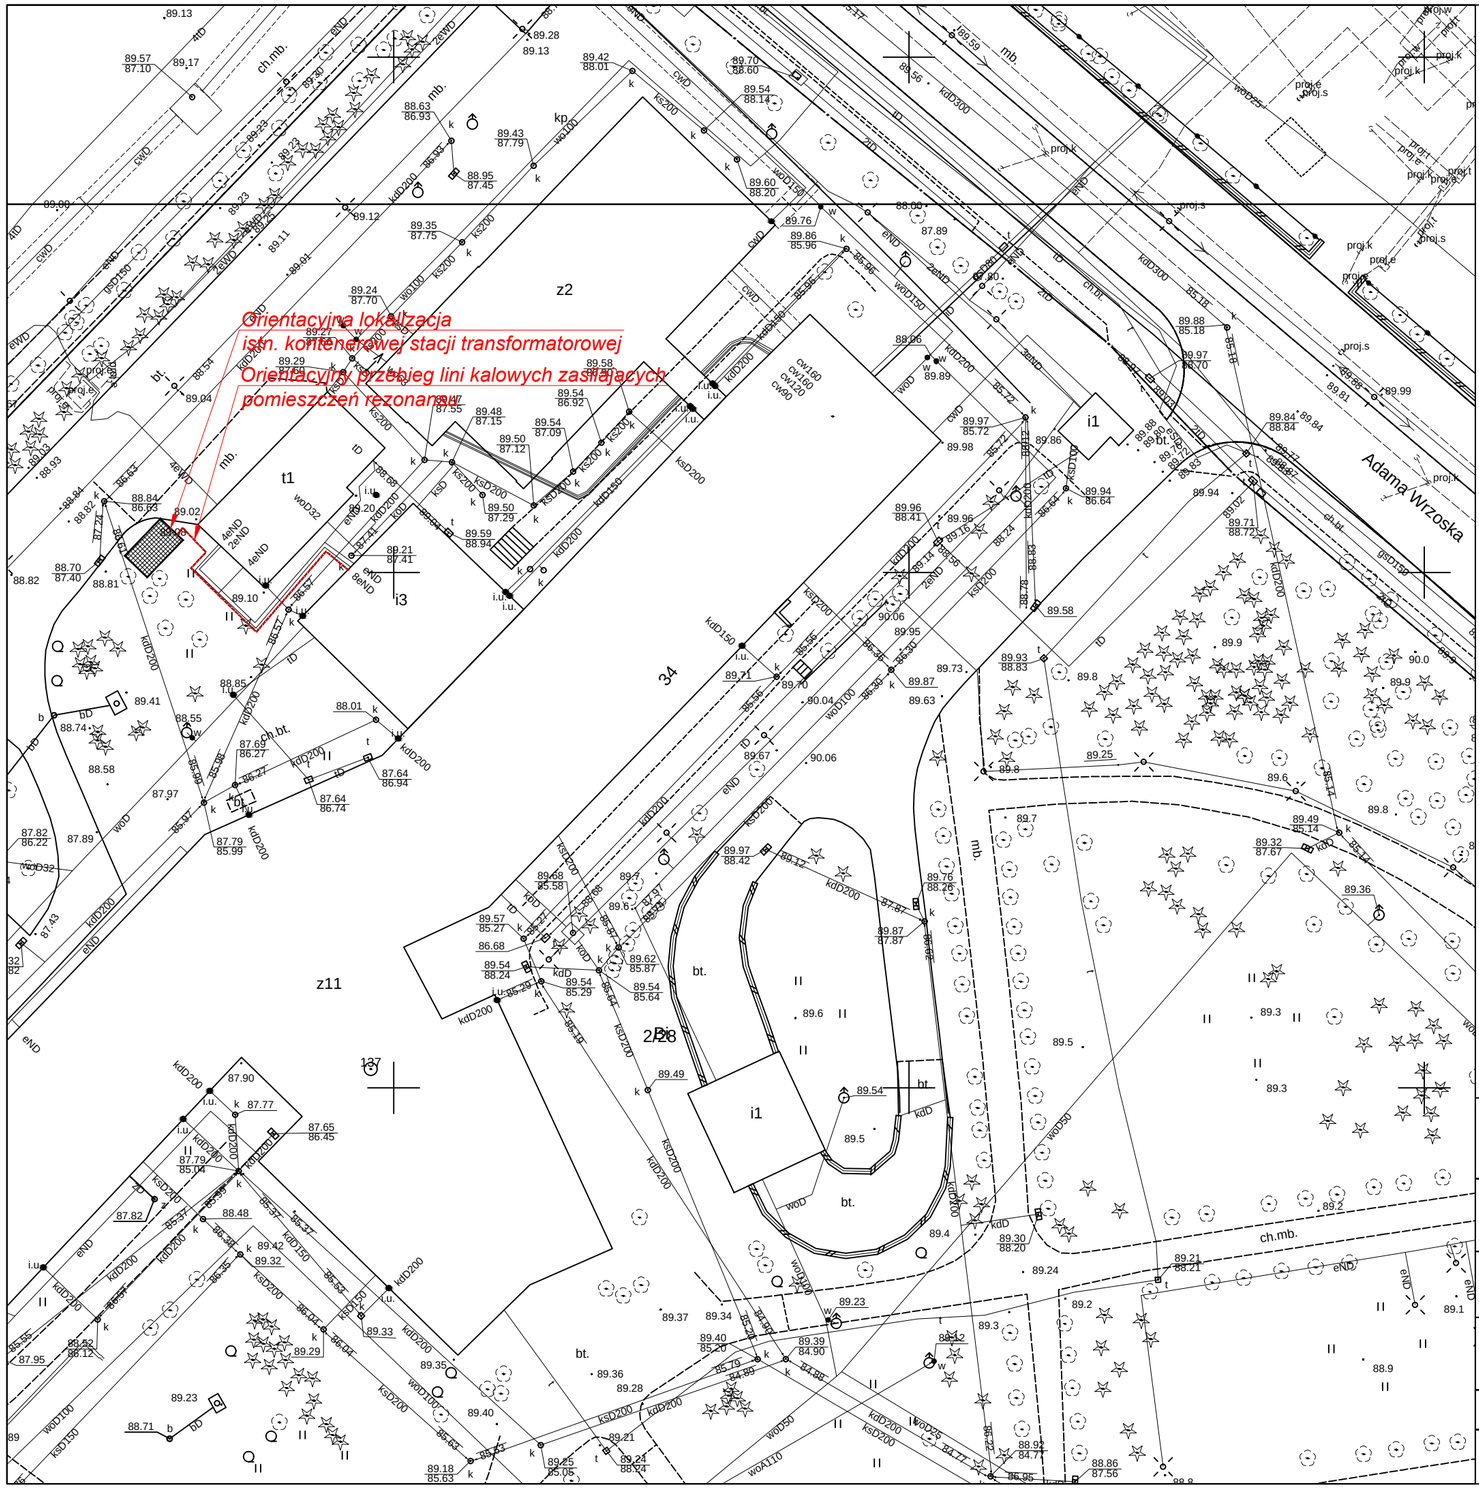

UWAGA!
WSZYSTKIE WYMIARY SPRAWDZIĆ NA BUDOWIE

Biuro projektów:

S K A L A

Sp. z o.o.
ul. Karpia 13c
61–619 Poznań

Inwestor / adres inwestycji:
Szpital MSWiA
ul. Dojazd 34
60–631 Poznań

Temat:
Koncepcja funkcjonalno – przestrzenna adaptacji pomieszczeń szpitala dla potrzeb Pracowni Rezonansu Magnetycznego

Projektant:	*Upr.bud:*	*Podpis:*
mgr inż. arch. Małgorzata Sadowska	7131/31/P/2003	
Stadium opracowania: Koncepcja	*Data opracowania:* 07.2019r.	*Skala:* 1:500
Rysunek: Plan sytuacyjny z proponowaną trasą kabla zasilającego		*Branża: Architektura* A/00