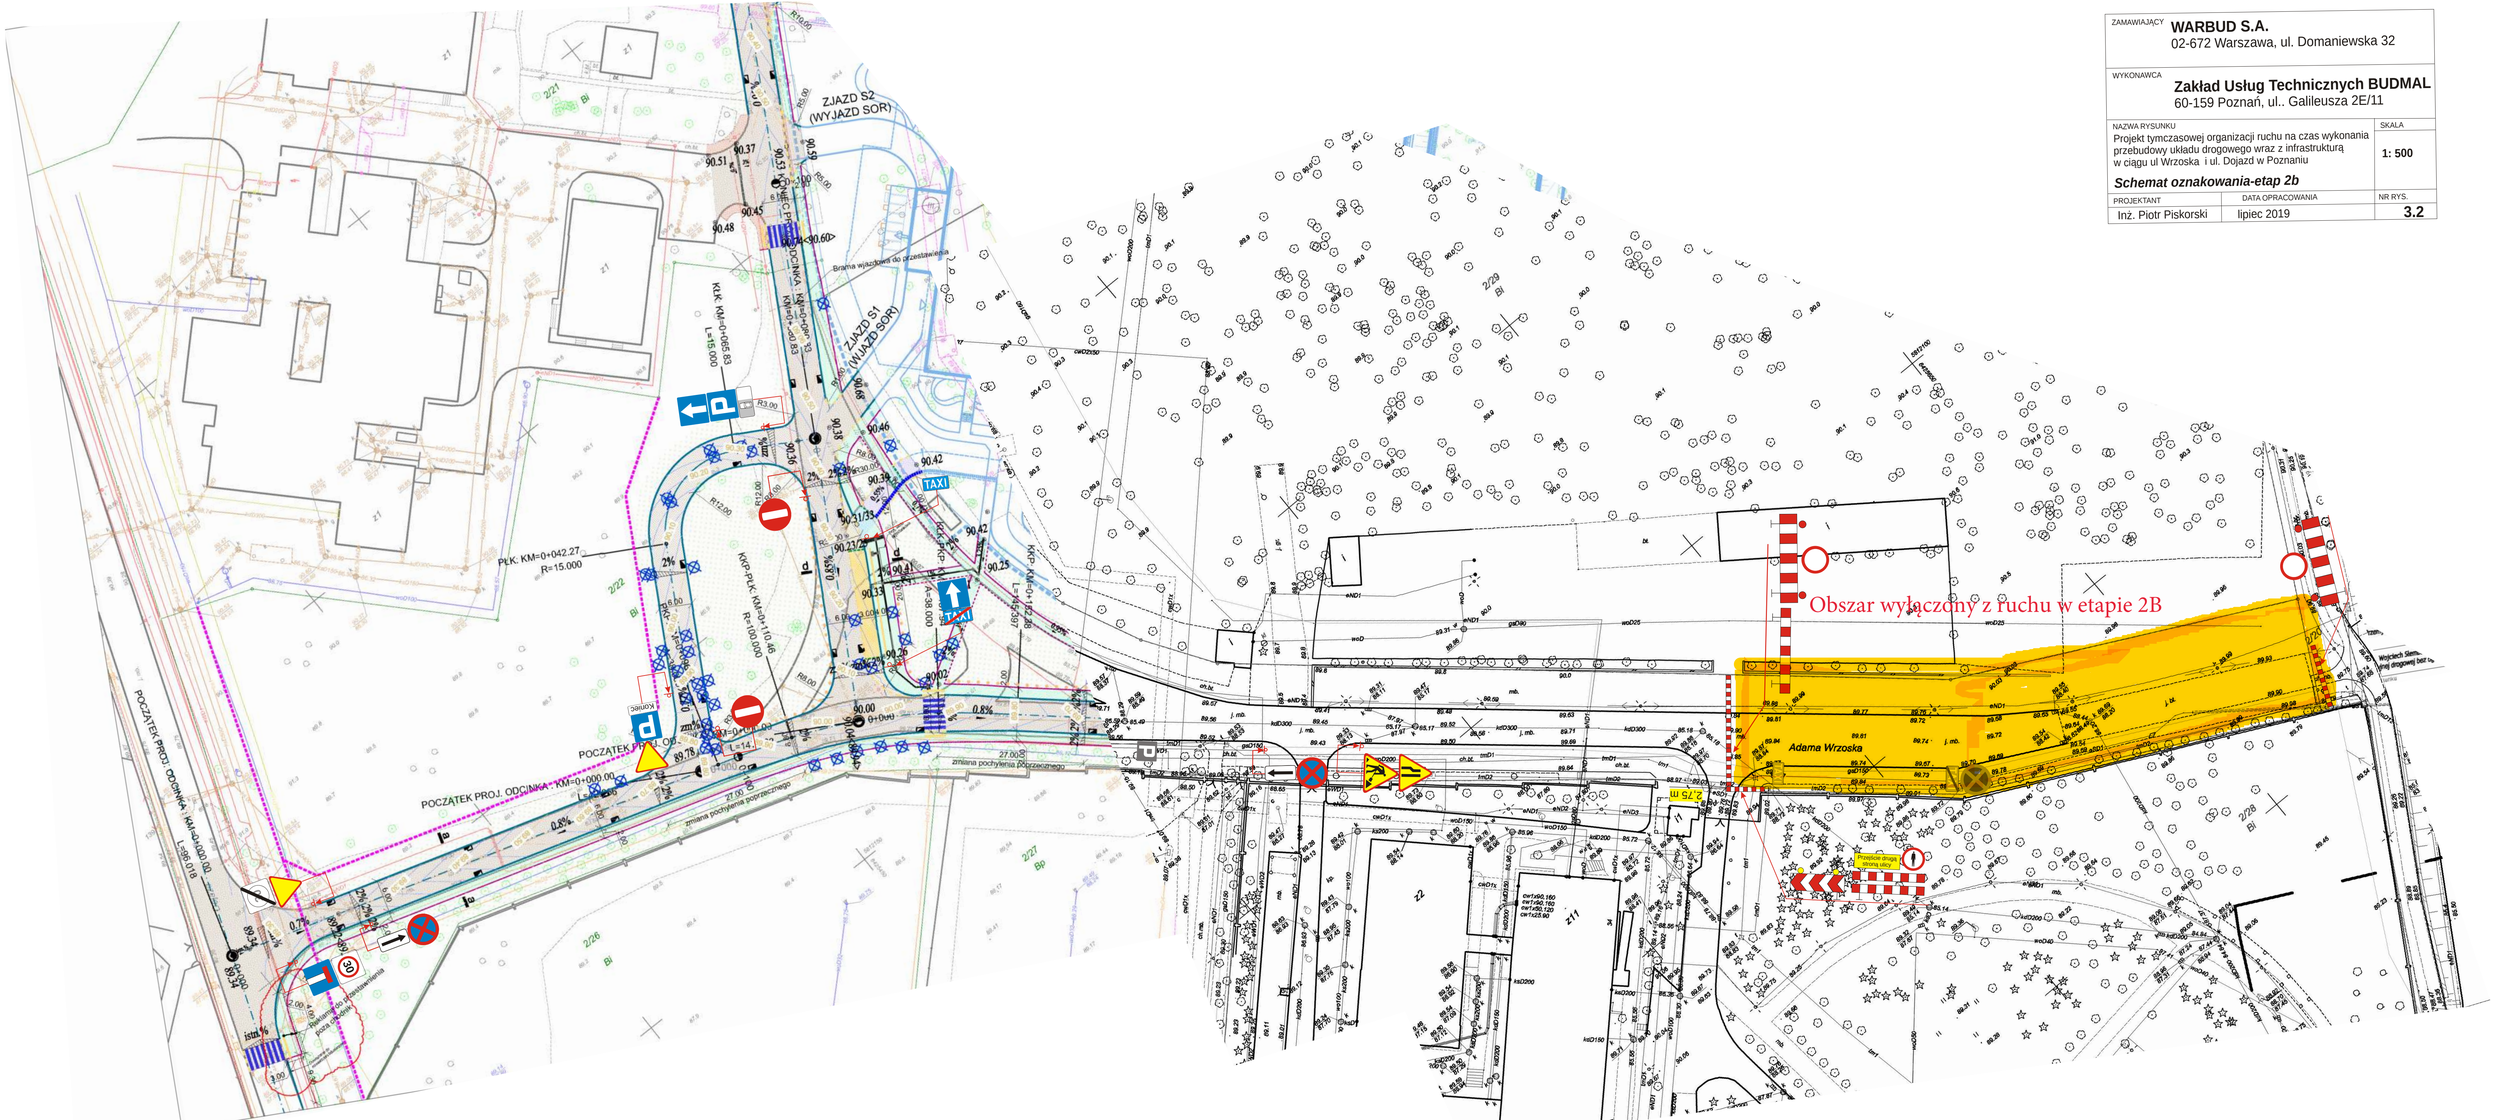ZAMAWIAJĄCY	**WARBUD S.A.** 02-672 Warszawa, ul. Domaniewska 32
WYKONAWCA	**Zakład Usług Technicznych BUDMAL** 60-159 Poznań, ul.. Galileusza 2E/11
NAZWA RYSUNKU	Projekt tymczasowej organizacji ruchu na czas wykonania przebudowy układu drogowego wraz z infrastrukturą w ciągu ul Wrzoska i ul. Dojazd w Poznaniu ***Schemat oznakowania-etap 2b***
SKALA	**1: 500**
PROJEKTANT	Inż. Piotr Piskorski
DATA OPRACOWANIA	lipiec 2019
NR RYS.	**3.2**