



LOKALIZACJA PRACOWNI REZONANSU MAGNETYCZNEGO W BUDYNKU

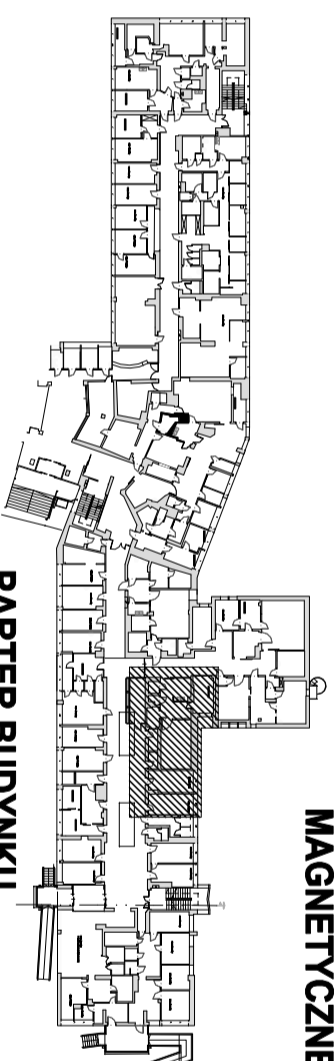

PARTER BUDYNKU POLIKLINIKI

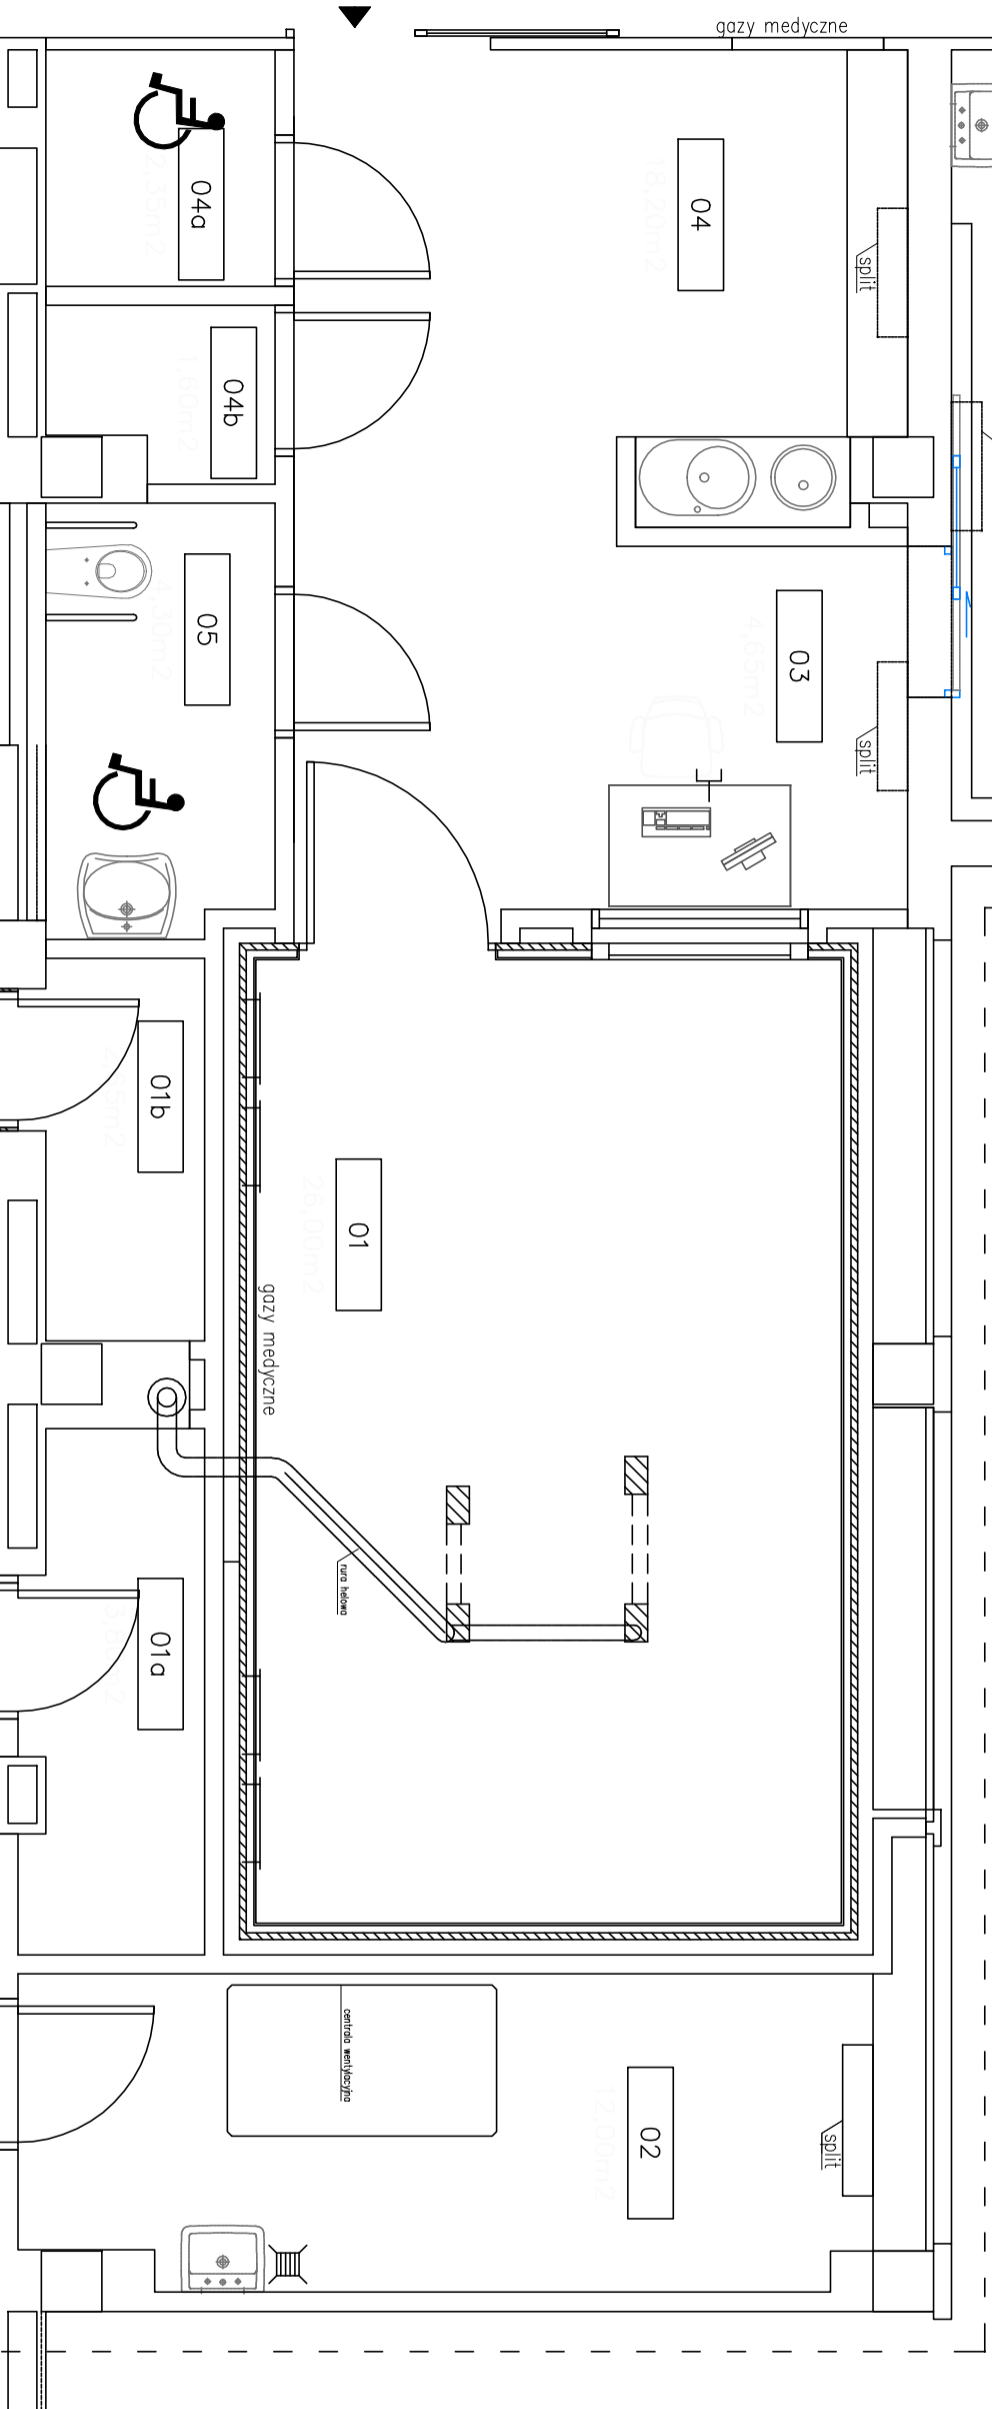

nr pom.	nazwa pomieszczenia	Nazwa wyposażenia	liczba [szt]
1	01 rezonansu magnetycznego	Aparat rezonansu wraz z wyposażeniem stanowiącym Regal, stojak otwarty niski	2
2	02 techniczne	Umywalka z baterią	1
		Lampa nasytkowa	1
		Telefon ścienny Farfisa	1
3	03 techniczne	Urządzenie do pomiaru funkcji życiowych pacjenta ściemny	1
		Lampy sufitowe 60x60	4
		Burko duże	1
		Dostawka do biurka	1
		Konterepek biurkowy mały	1
		Krzesełko obrotowe biurkowe	1
		Lampy sufitowe 60x60	3
		Zlew jednokomorowy z odciekaczem	1
4	04 przygotowanie pacjenta	Umywalka wpuszczana	1
		Zabudowa meblowa stała stojąca	2
		Szafka wisząca 3-drzwiowa	1
		Szafka nablatowa 2-drzwiowa	1
		Lampy sufitowe 60x60	1
5	04a przebieralnia dla niepełnosprawnych	Lampy sufitowe 60x60	1
		Wieszak ścienny	1
		Krzesełko	1
		Lampy sufitowe 60x60	1
6	04b przebieralnia	Lampy sufitowe 60x60	1
		Ustro ściemne	1
		Wieszak ścienny	1
		Krzesełko	1
		Lampy sufitowe 60x60	1
		Grzejnik grzewkowy ścienny	1
		Mieszka kieszonowa podwieszana	1
		Umywalka dla niepełnosprawnych	1
		Ustro nad umywalką	1
7	05 WC dla niepełnosprawnych	Porecz stała dla niepełnosprawnych	2
		Dozownik do mydła	1
		Dozownik do płynu	1
		Pojemnik na reżeniki papierowe	1
		Lampy sufitowe 60x60	1
		Umywalka z baterią 40cm	6
		Lampa naszczenna nad umywalką	1
		Dozownik do mydła	1
		Dozownik do płynu	1
8	06 Pomieszczenie opisowe	Pojemniki na reżeniki papierowe	1
		Burko duże	1
		Burko małe	2
		Konterepek biurkowy 4-szafkowy	1
		Krzesełko obrotowe	1

ZESTAWIENIE WYPOSAŻENIA C.D.

Nazwa urządzenia	Producent	Model	Nr seryjny	pomieszczenie	rok produkcji
1 Centrala nawiewno-wywiewna	SYSTEMAIR	TOP/EXTK06HWH-R		02	2010
2 Klimatyzator kanałowy	Samsung	EHO70EAV1	DB98-2867ZH-1	01	2010
3 Jednostka zewnętrzna	Samsung	UH070CAV2	YZZ8PAFZS00220K		2010
4 Klimatyzator ścienny wewnętrzna jednostka	Samsung	FHO70EAV1	F630PAGZ800063N	02	2010
5 Jednostka zewnętrzna	Samsung	UH070EAV2	YZZ8PAFZ600390A		2010
6 Klimatyzator ścienny wewnętrzna jednostka wew. Multisplit	Samsung	MHO20FNEA	F055PA/22700067W	04	2010
7 Klimatyzator ścienny wewnętrzna jednostka wew. Multisplit	Samsung	MHO20FNEA	F055PA/22700068W	06	2010
8 Klimatyzator ścienny wewnętrzna jednostka wew. Multisplit	Samsung	MHO20FNEA	F055PA/22700070W	03	2010
9 Jednostka zewnętrzna MULTISPLIT	Samsung	MHO60FKEA3B	F061PAFZ7000288A		2010
10 Agregat wody lodowej	DAIKIN	EUWAB20KA2W1			2010

ZESTAWIENIE POMIESZCZEŃ

nr	NAZWA	Powierz.
01	Pomieszczenie z rezonansem magnetycznym	26,00m ²
01a	Dojście techniczne do pionów	3,80m ²
01b	Dojście techniczne do pionów	2,65m ²
02	Pomieszczenie techniczne	12,00m ²
03	Pomieszczenie techniczne	4,65m ²
04	Przygotowanie pacjenta	18,20m ²
04a	Przebiernia dla niepełnosprawnych	2,35m ²
04b	Przebiernia	1,60m ²
05	WC dla niepełnosprawnych	4,30m ²
06	Pomieszczenie opisowe	13,60m ²
	korytarz – część wspólna	10,85m ²
		100,00m ²

Samodzielny Publiczny Zakład Opieki zdrowotnej
Ministerstwa Spraw Wewnętrznych i Administracji w
Poznaniu im. prof. Ludzka Bierkowskiego

Pomieszczenia Pracowni Rezonansu
Magnetycznego

SKALA

luty 2021 Budynek Polikliniki – parter

1:50