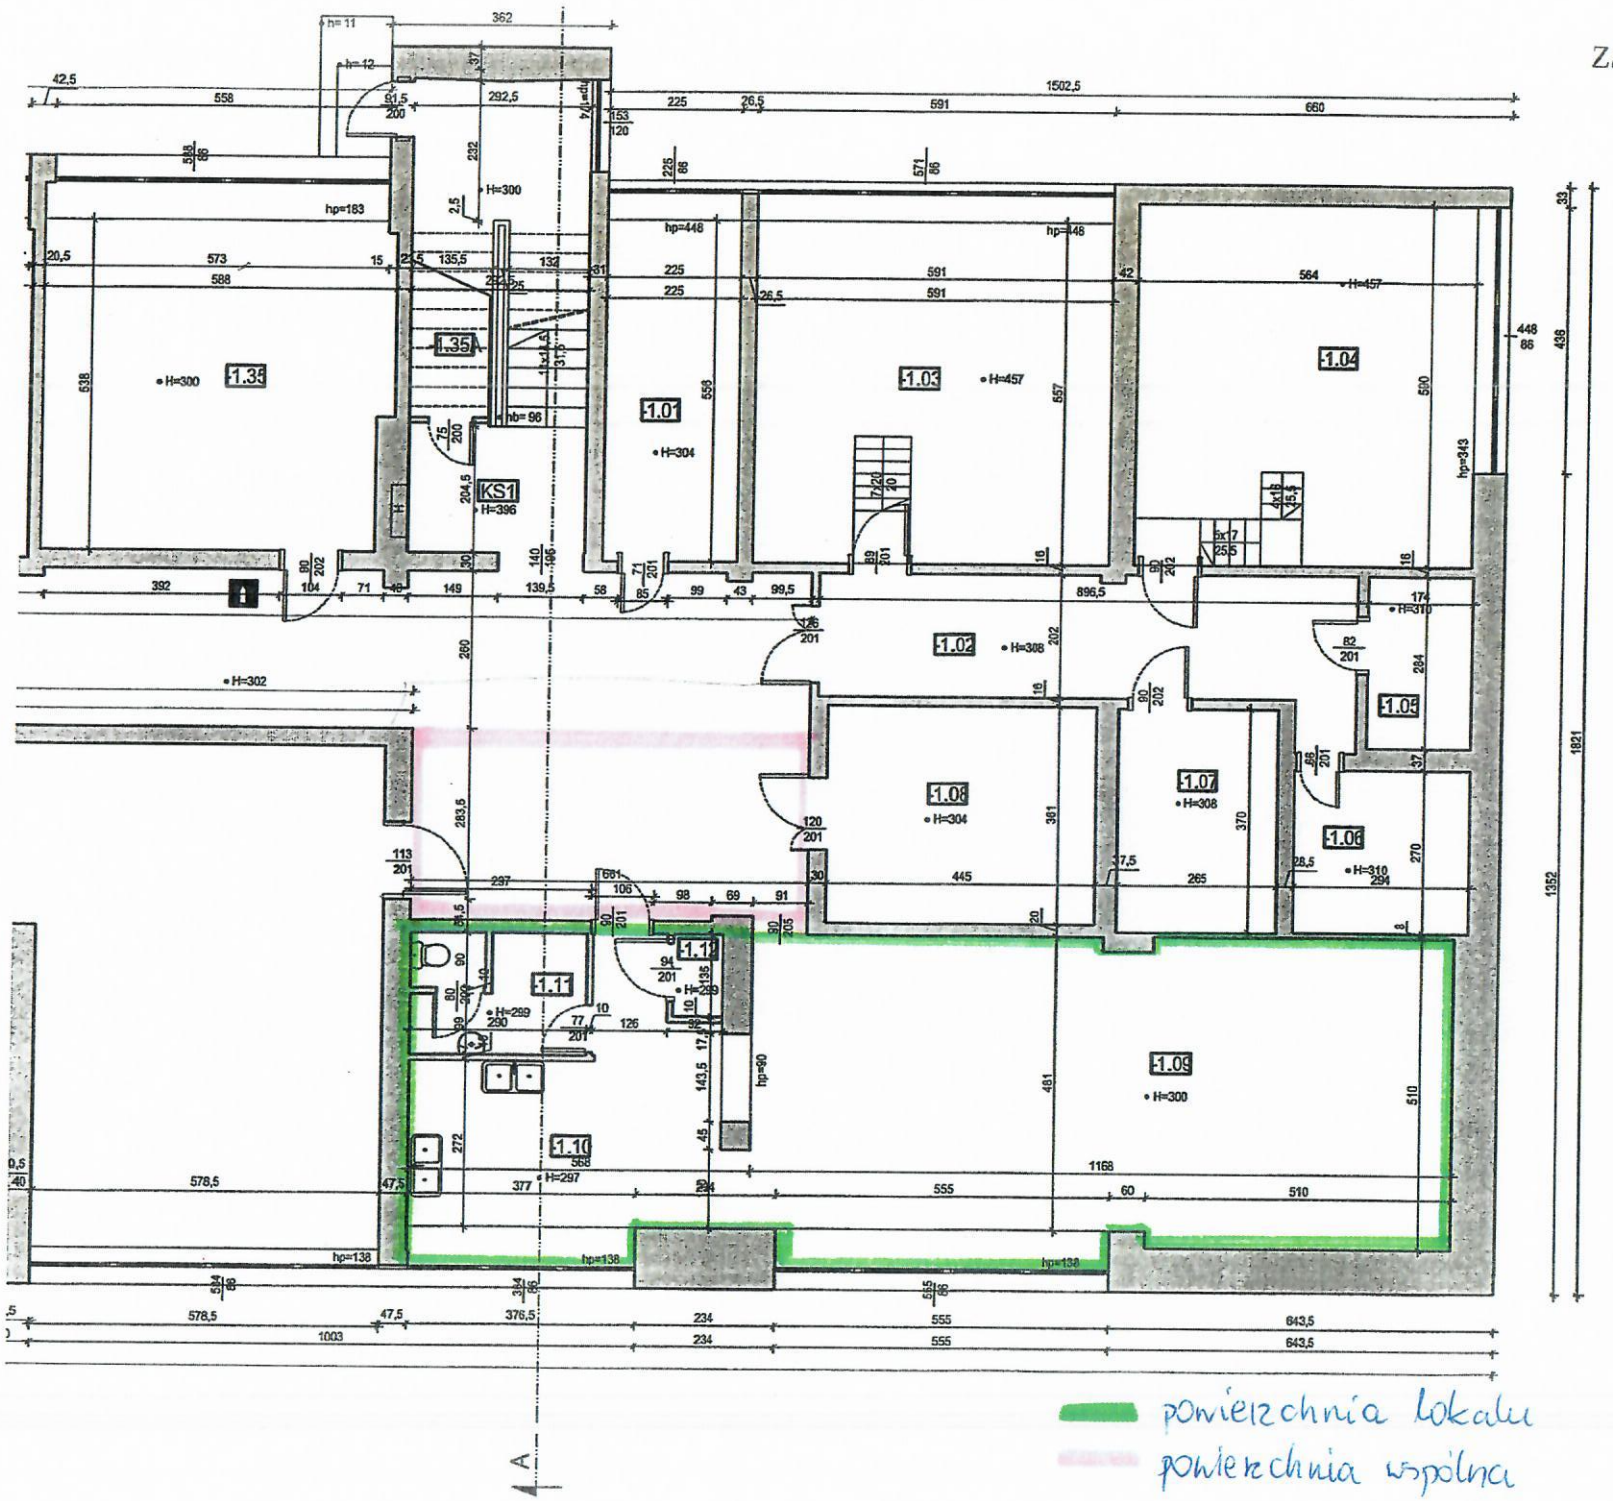Załącznik nr 1 do SIWZ